



GOBIERNO DE LA
REPÚBLICA DOMINICANA


COMEDORES ECONÓMICOS


PROYECTO:
COMEDOR ECONOMICO DE MOCA

CONTENIDO:
PLANTA ACTUAL

ESCALA:
1:100

FECHA:
05/11/2020

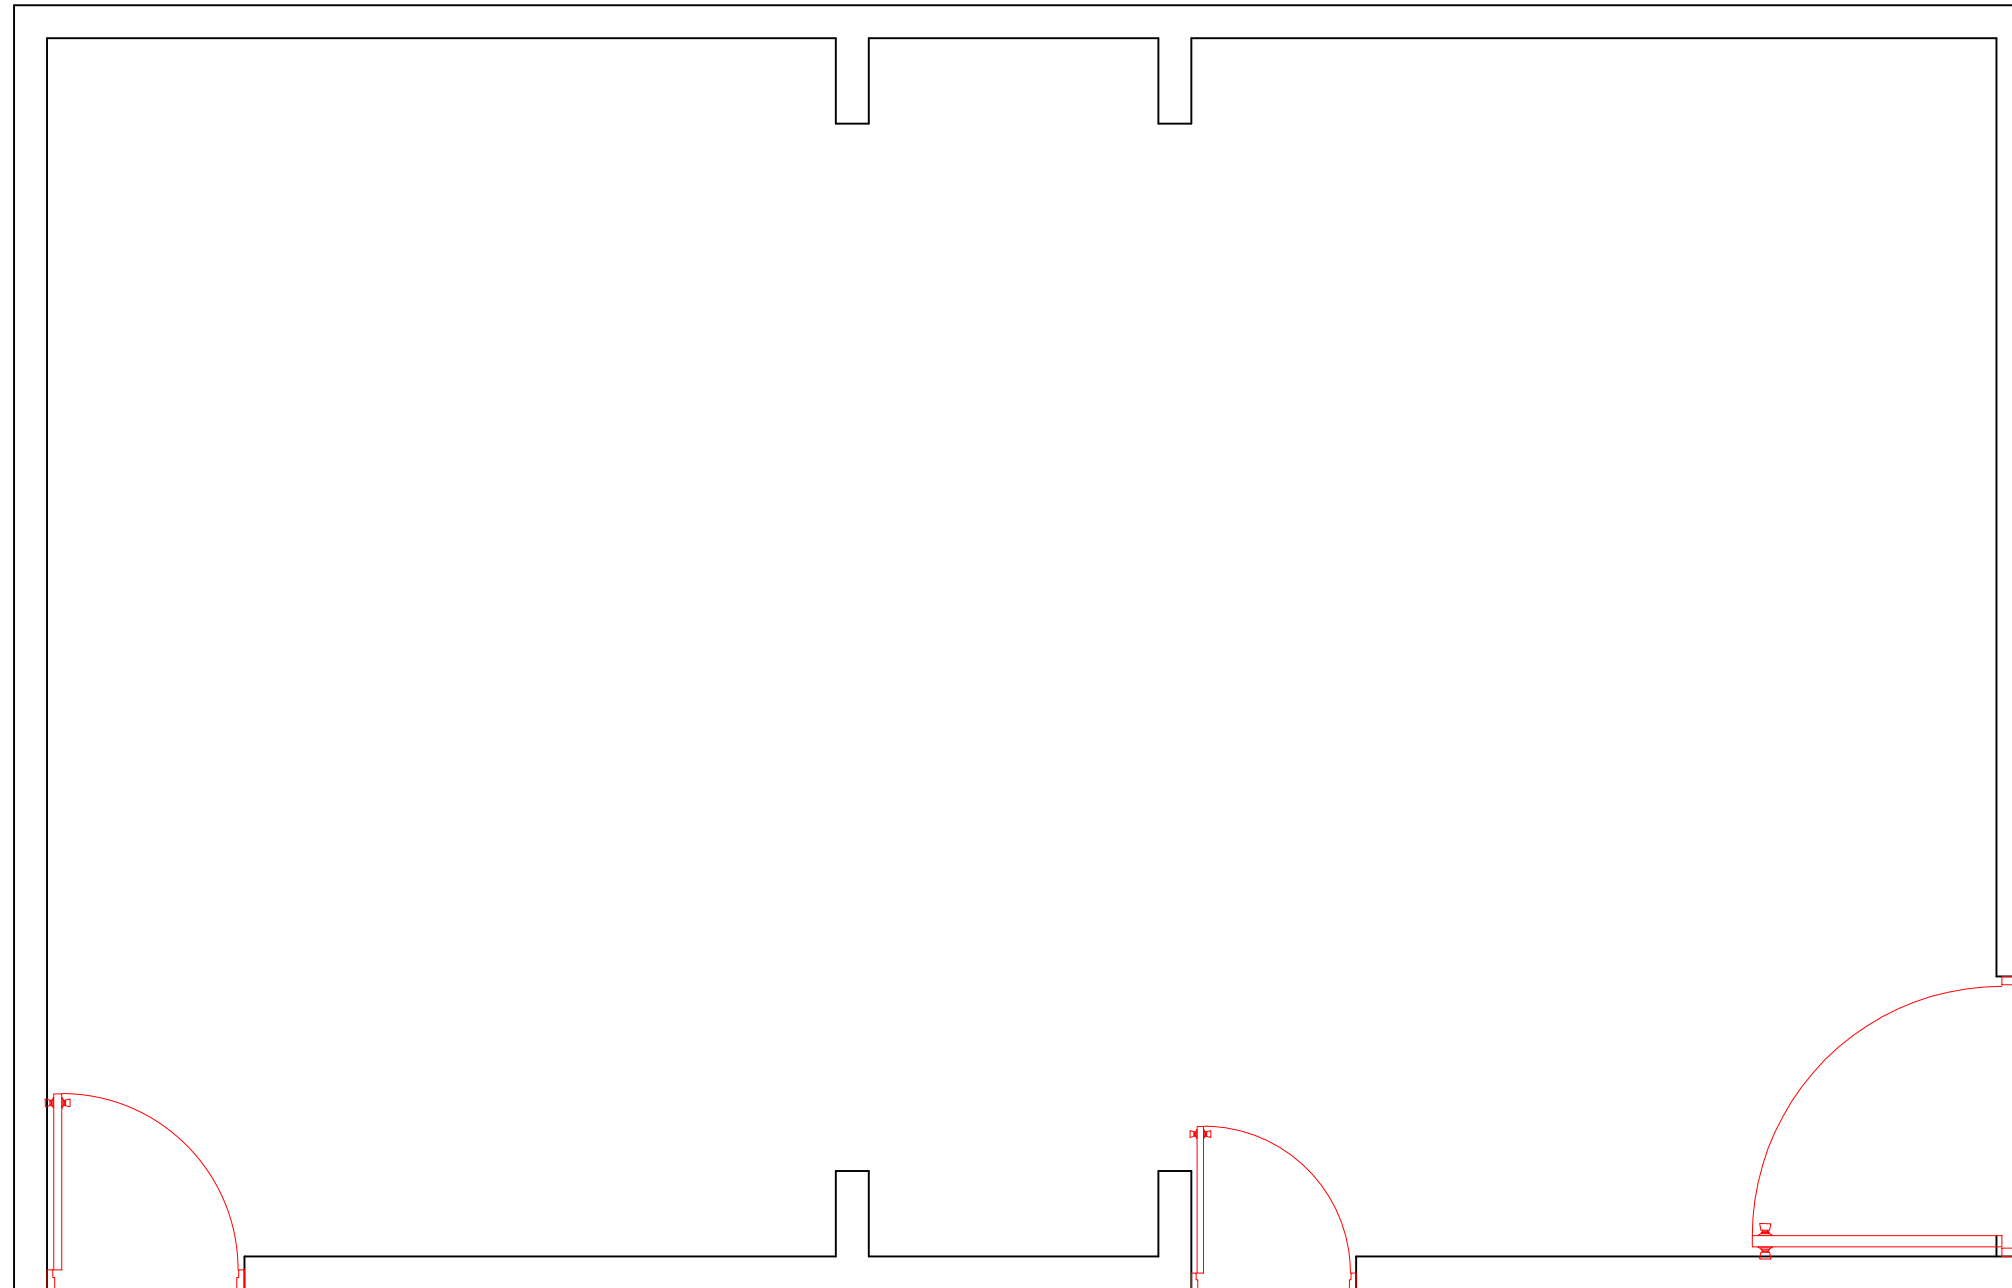

 Puerta A DESMONTAR



GOBIERNO DE LA
REPÚBLICA DOMINICANA


COMEDORES ECONÓMICOS

PROYECTO:
COMEDOR ECONOMICO DE MOCA

CONTENIDO:
PLANTA ACTUAL DIMENSIONADA

ESCALA:
1:100

FECHA:
05/11/2020

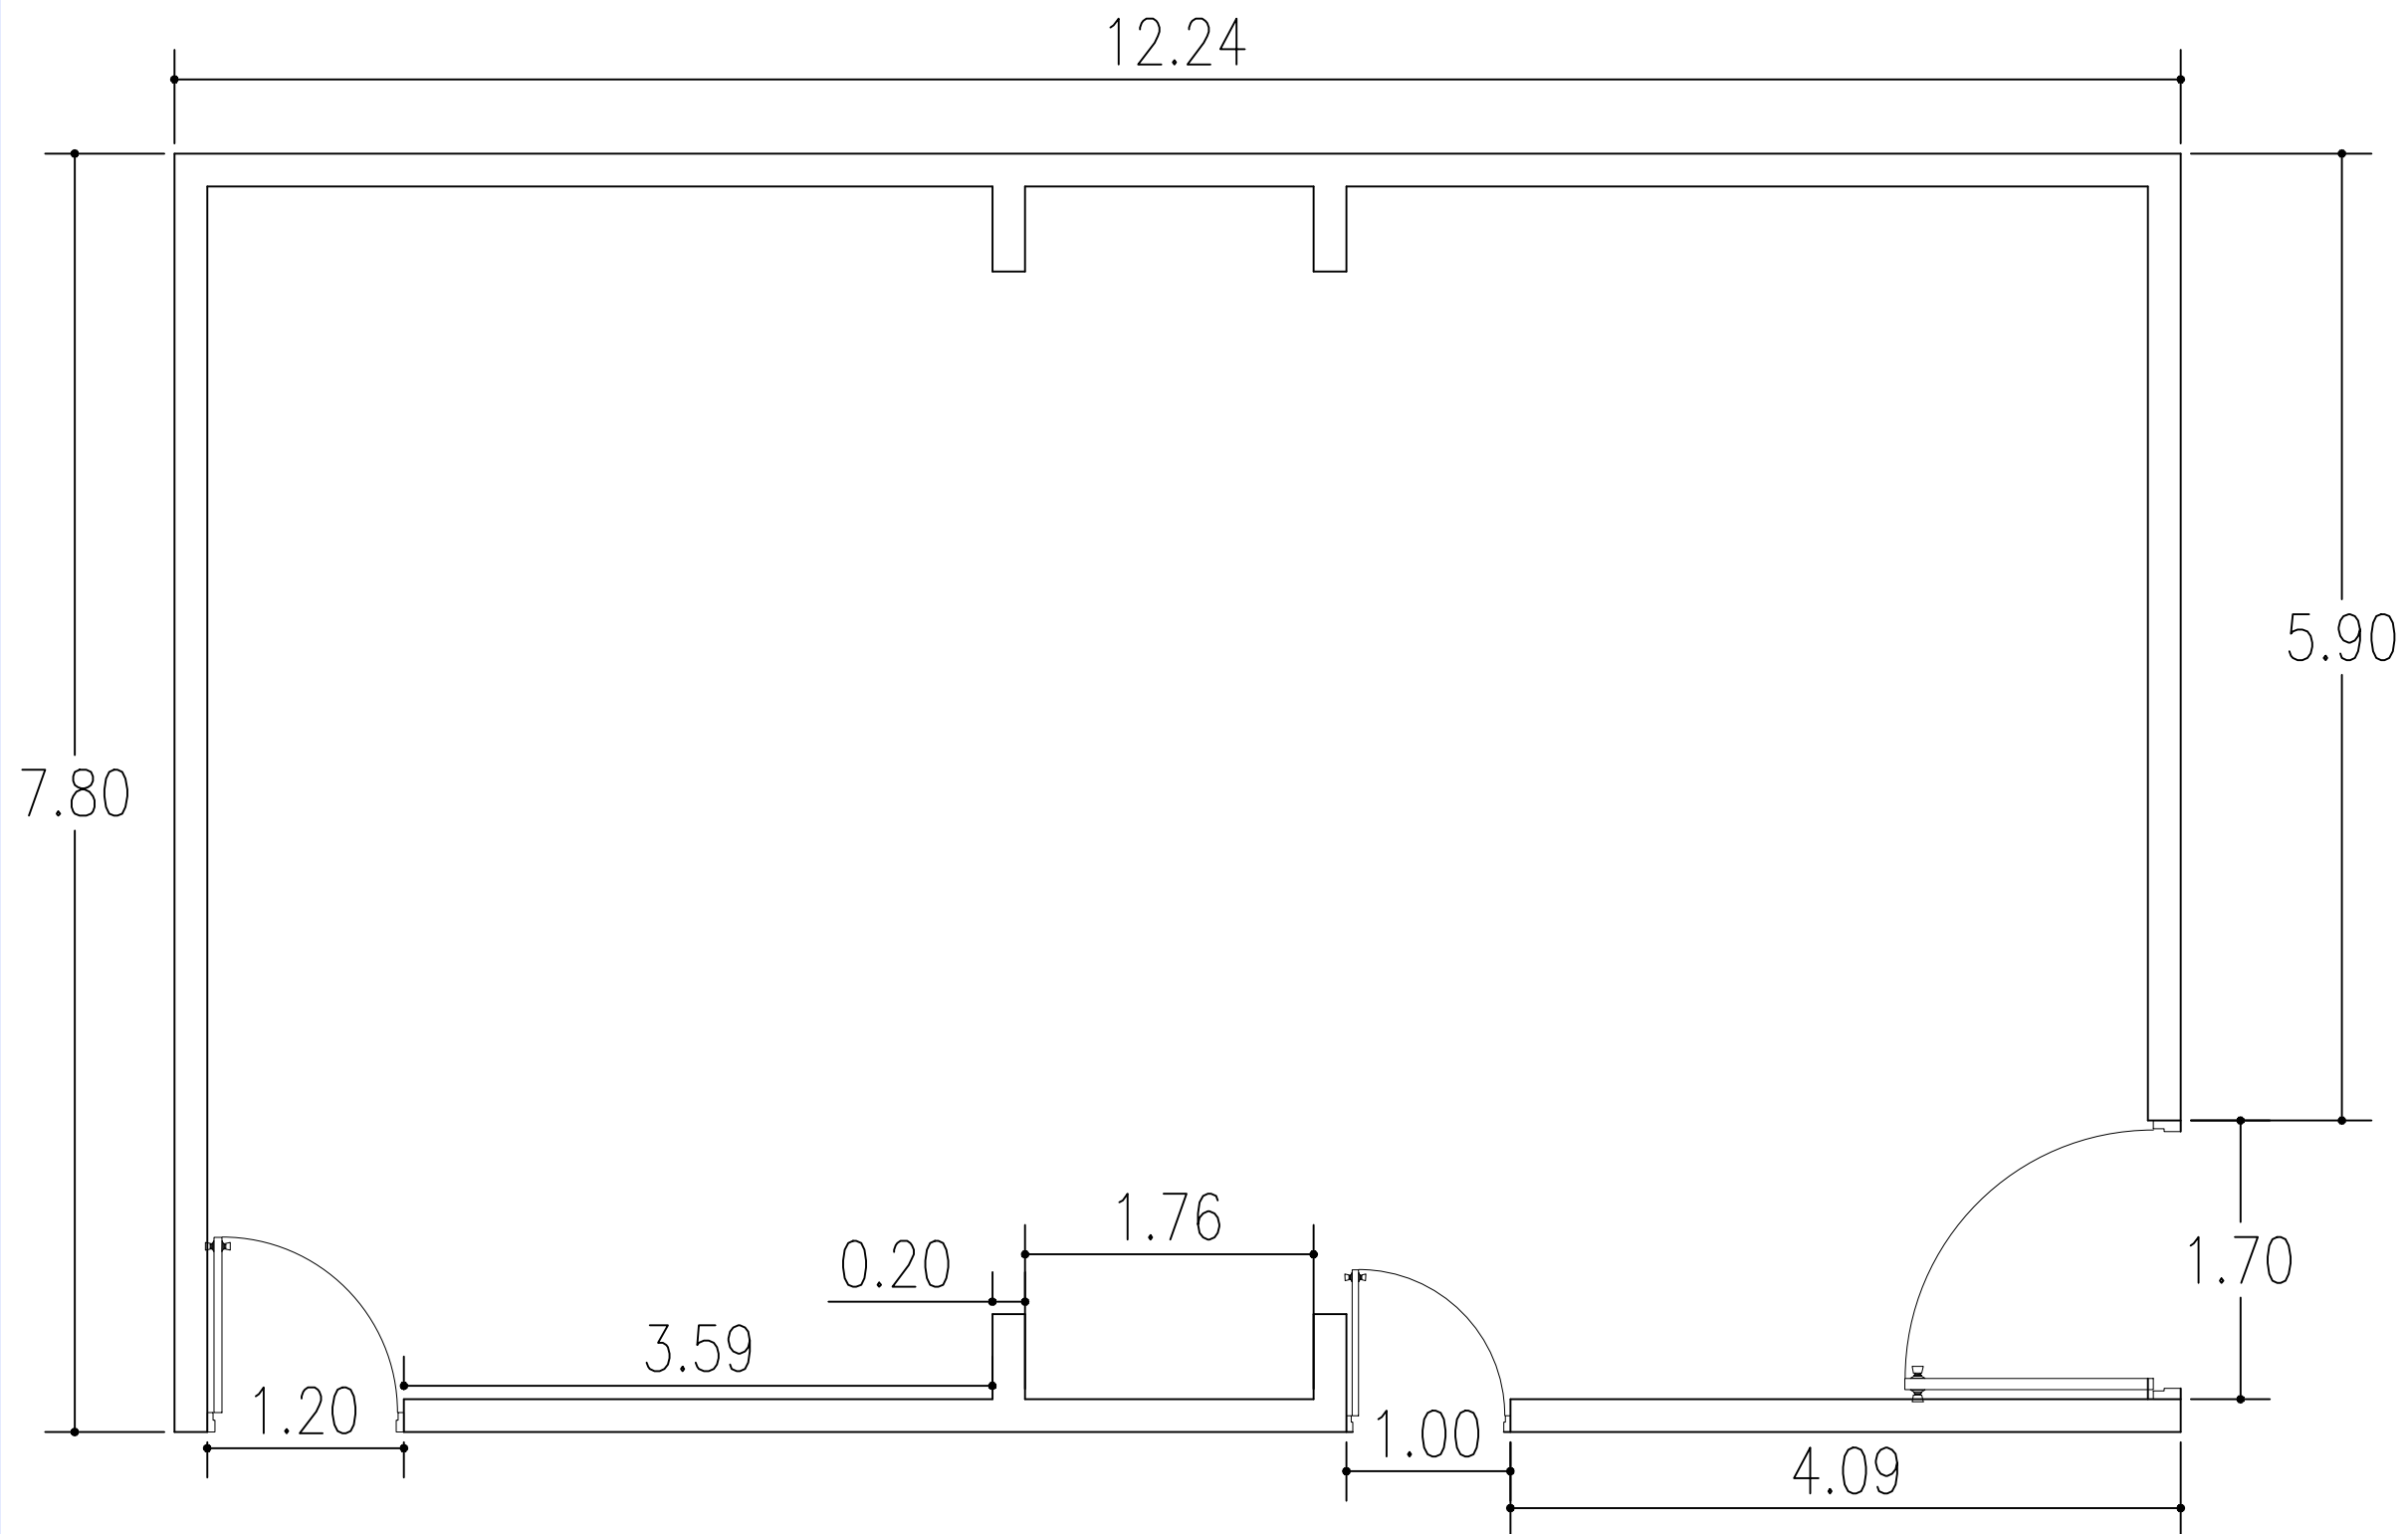



Gobierno de la
República Dominicana

COMEDORES ECONÓMICOS


PROYECTO:
COMEDOR ECONOMICO DE MOCA

CONTENIDO:
PLANTA PROPUESTA

ESCALA:
1:100

FECHA:
05/11/2020

 Puerta A DESMONTAR

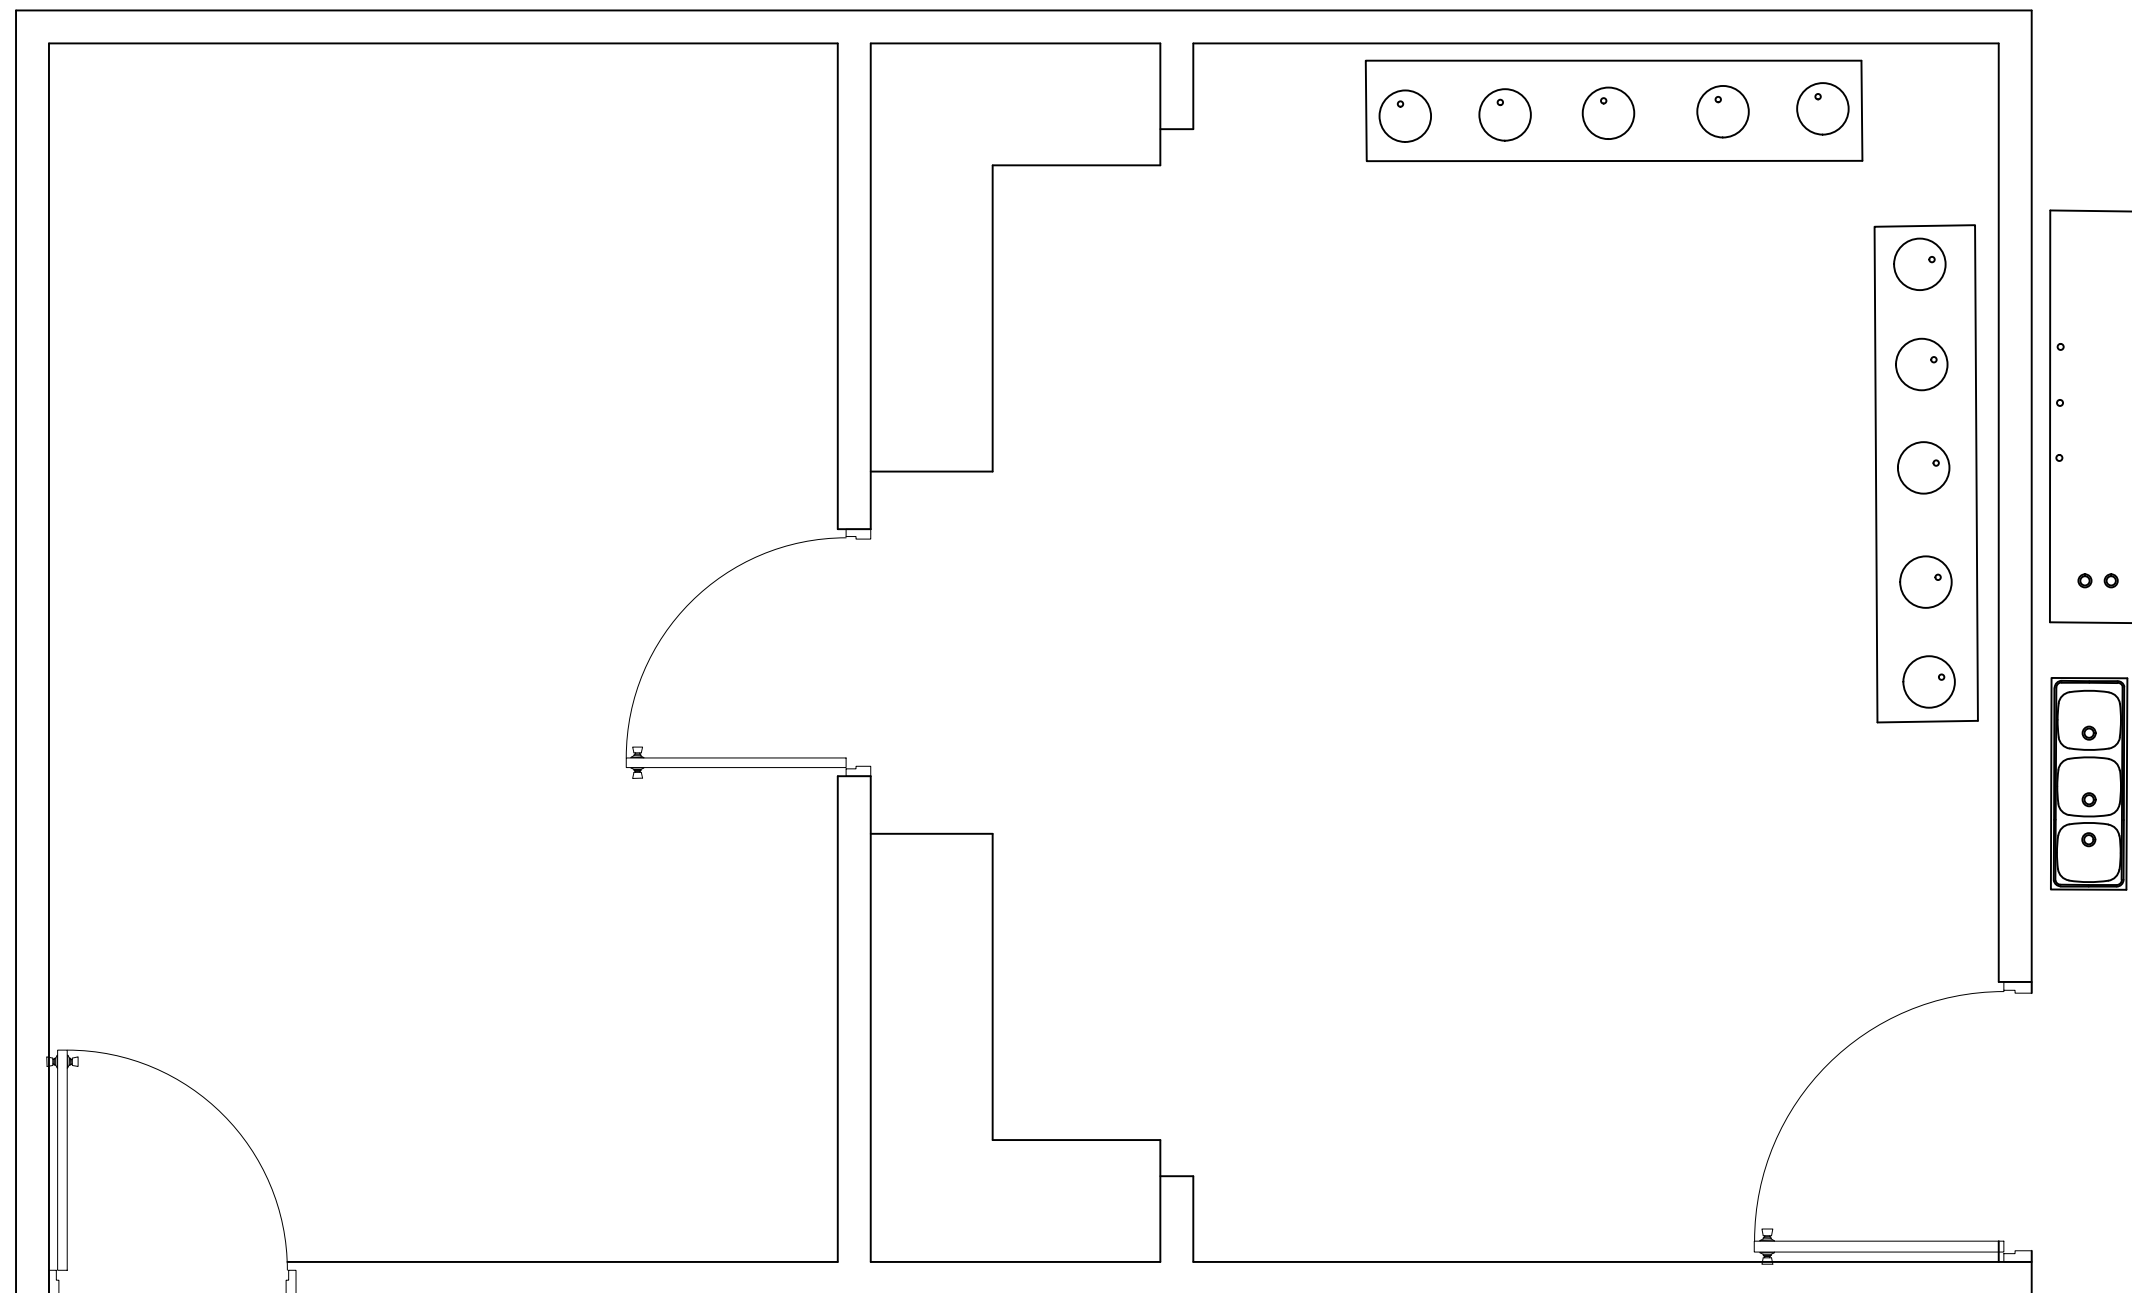



GOBIERNO DE LA
REPÚBLICA DOMINICANA




COMEDORES ECONÓMICOS

PROYECTO:
COMEDOR ECONOMICO DE MOCA

CONTENIDO:
PLANTA PROPUESTA DIMENSIONADA

ESCALA:
1:100

FECHA:
05/11/2020

-  Puerta Enrollable
-  Puerta polimetálica
-  Puerta comercial aluminio bronce

