

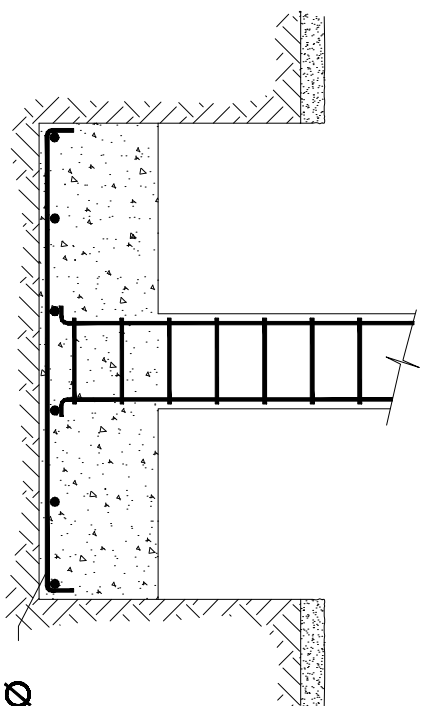



1.50

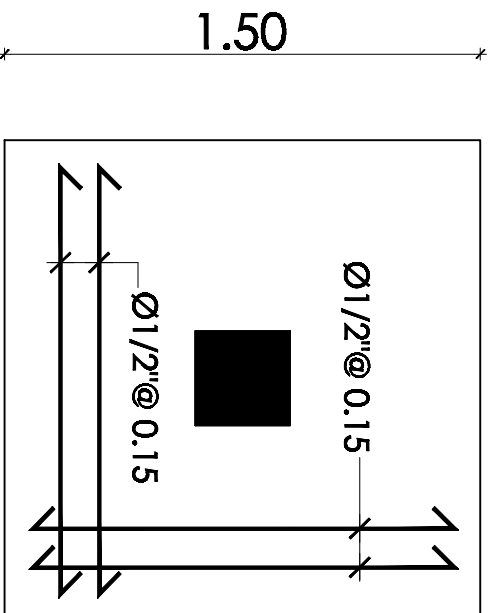


Ø1/2" @ 0.15 A.D.

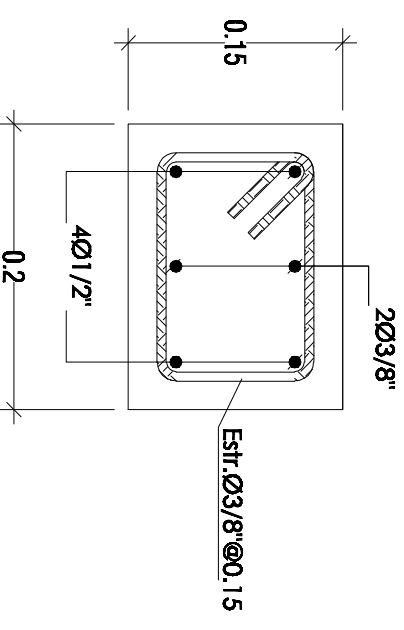

Detalle de Columna de CONFINAMIENTO
Escala 1:20

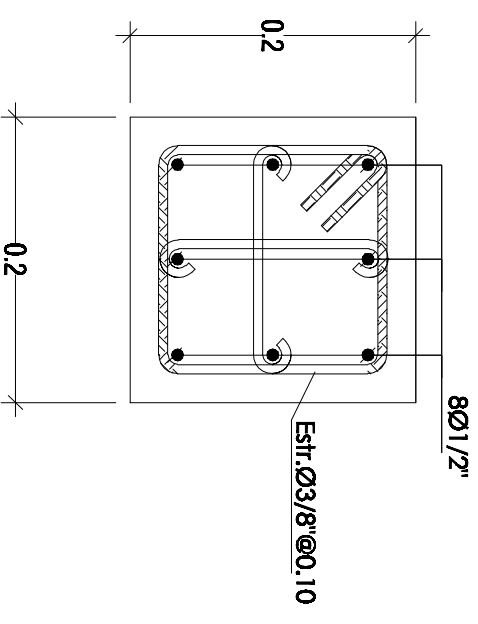

Detalle de COLUMNA CI
Escala 1:20

 <p>COMEDORES ECONOMICOS DEL ESTADO GUATEMALA</p>	<p>Lic. Nicolas Calderon Administrador Comedores Economicos del Estado</p>		<p>Proyecto: Comedor Economico Cristobal</p> <p>Tipo Comedor: 8,000 Raciones</p>		<p>Plano: PLANOS ESTRUCTURALES</p> <p>Tipo Comedor: 8,000 Raciones</p>		<p>Elaborado: Ing. Ana de Leon Ing. Angel Zafra</p> <p>Revisado: Ing. Arturo Socas</p>		<p>Fecha: 11 Oct 2017 Esc: 1:100</p> <p>Hoja: 7</p>
---	---	--	--	--	--	--	--	--	---